

# Solarpark Oggelshausen

## Vorentwurf

### Planungsrechtliche Festsetzungen nach Planz V90

#### Art der baulichen Nutzung

§ 9 Abs. 1 Nr. 1 BauGB, § 11 BauNVO

 sonstiges Sondergebiet Zweckbestimmung Fotovoltaik

#### 3. Bauweise, Baulinien, Baugrenzen

§ 9 Abs. 1 Nr. 2 BauGB, §§22 und 23 BauNVO




#### Sonstige Planzeichen



 Grenze des räumlichen Geltungsbereichs des Bebauungsplans

 Teilfläche

Art der Baulichen Nutzung	
Grundflächenzahl	Höhe baul. Anlage

#### Nutzungsschablone

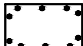 Umgrenzung von Flächen mit Bindungen für Bepflanzungen und für die Erhaltung von Bäumen, Sträuchern und sonstigen Bepflanzungen sowie von Gewässern  
§ 9 Abs. 1 Nr. 25a BauGB

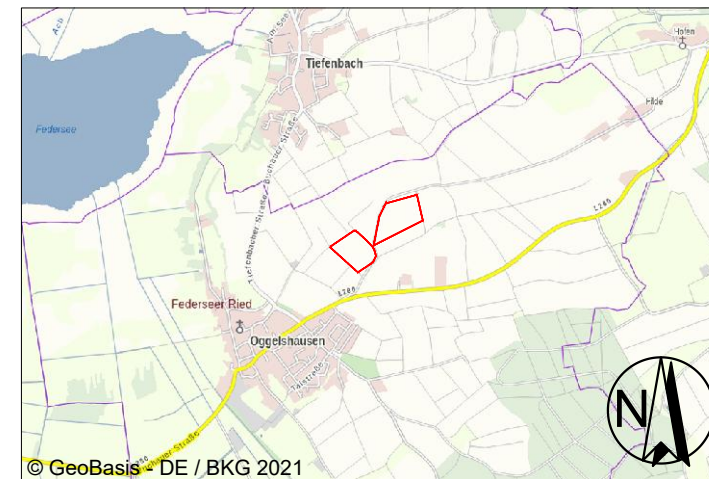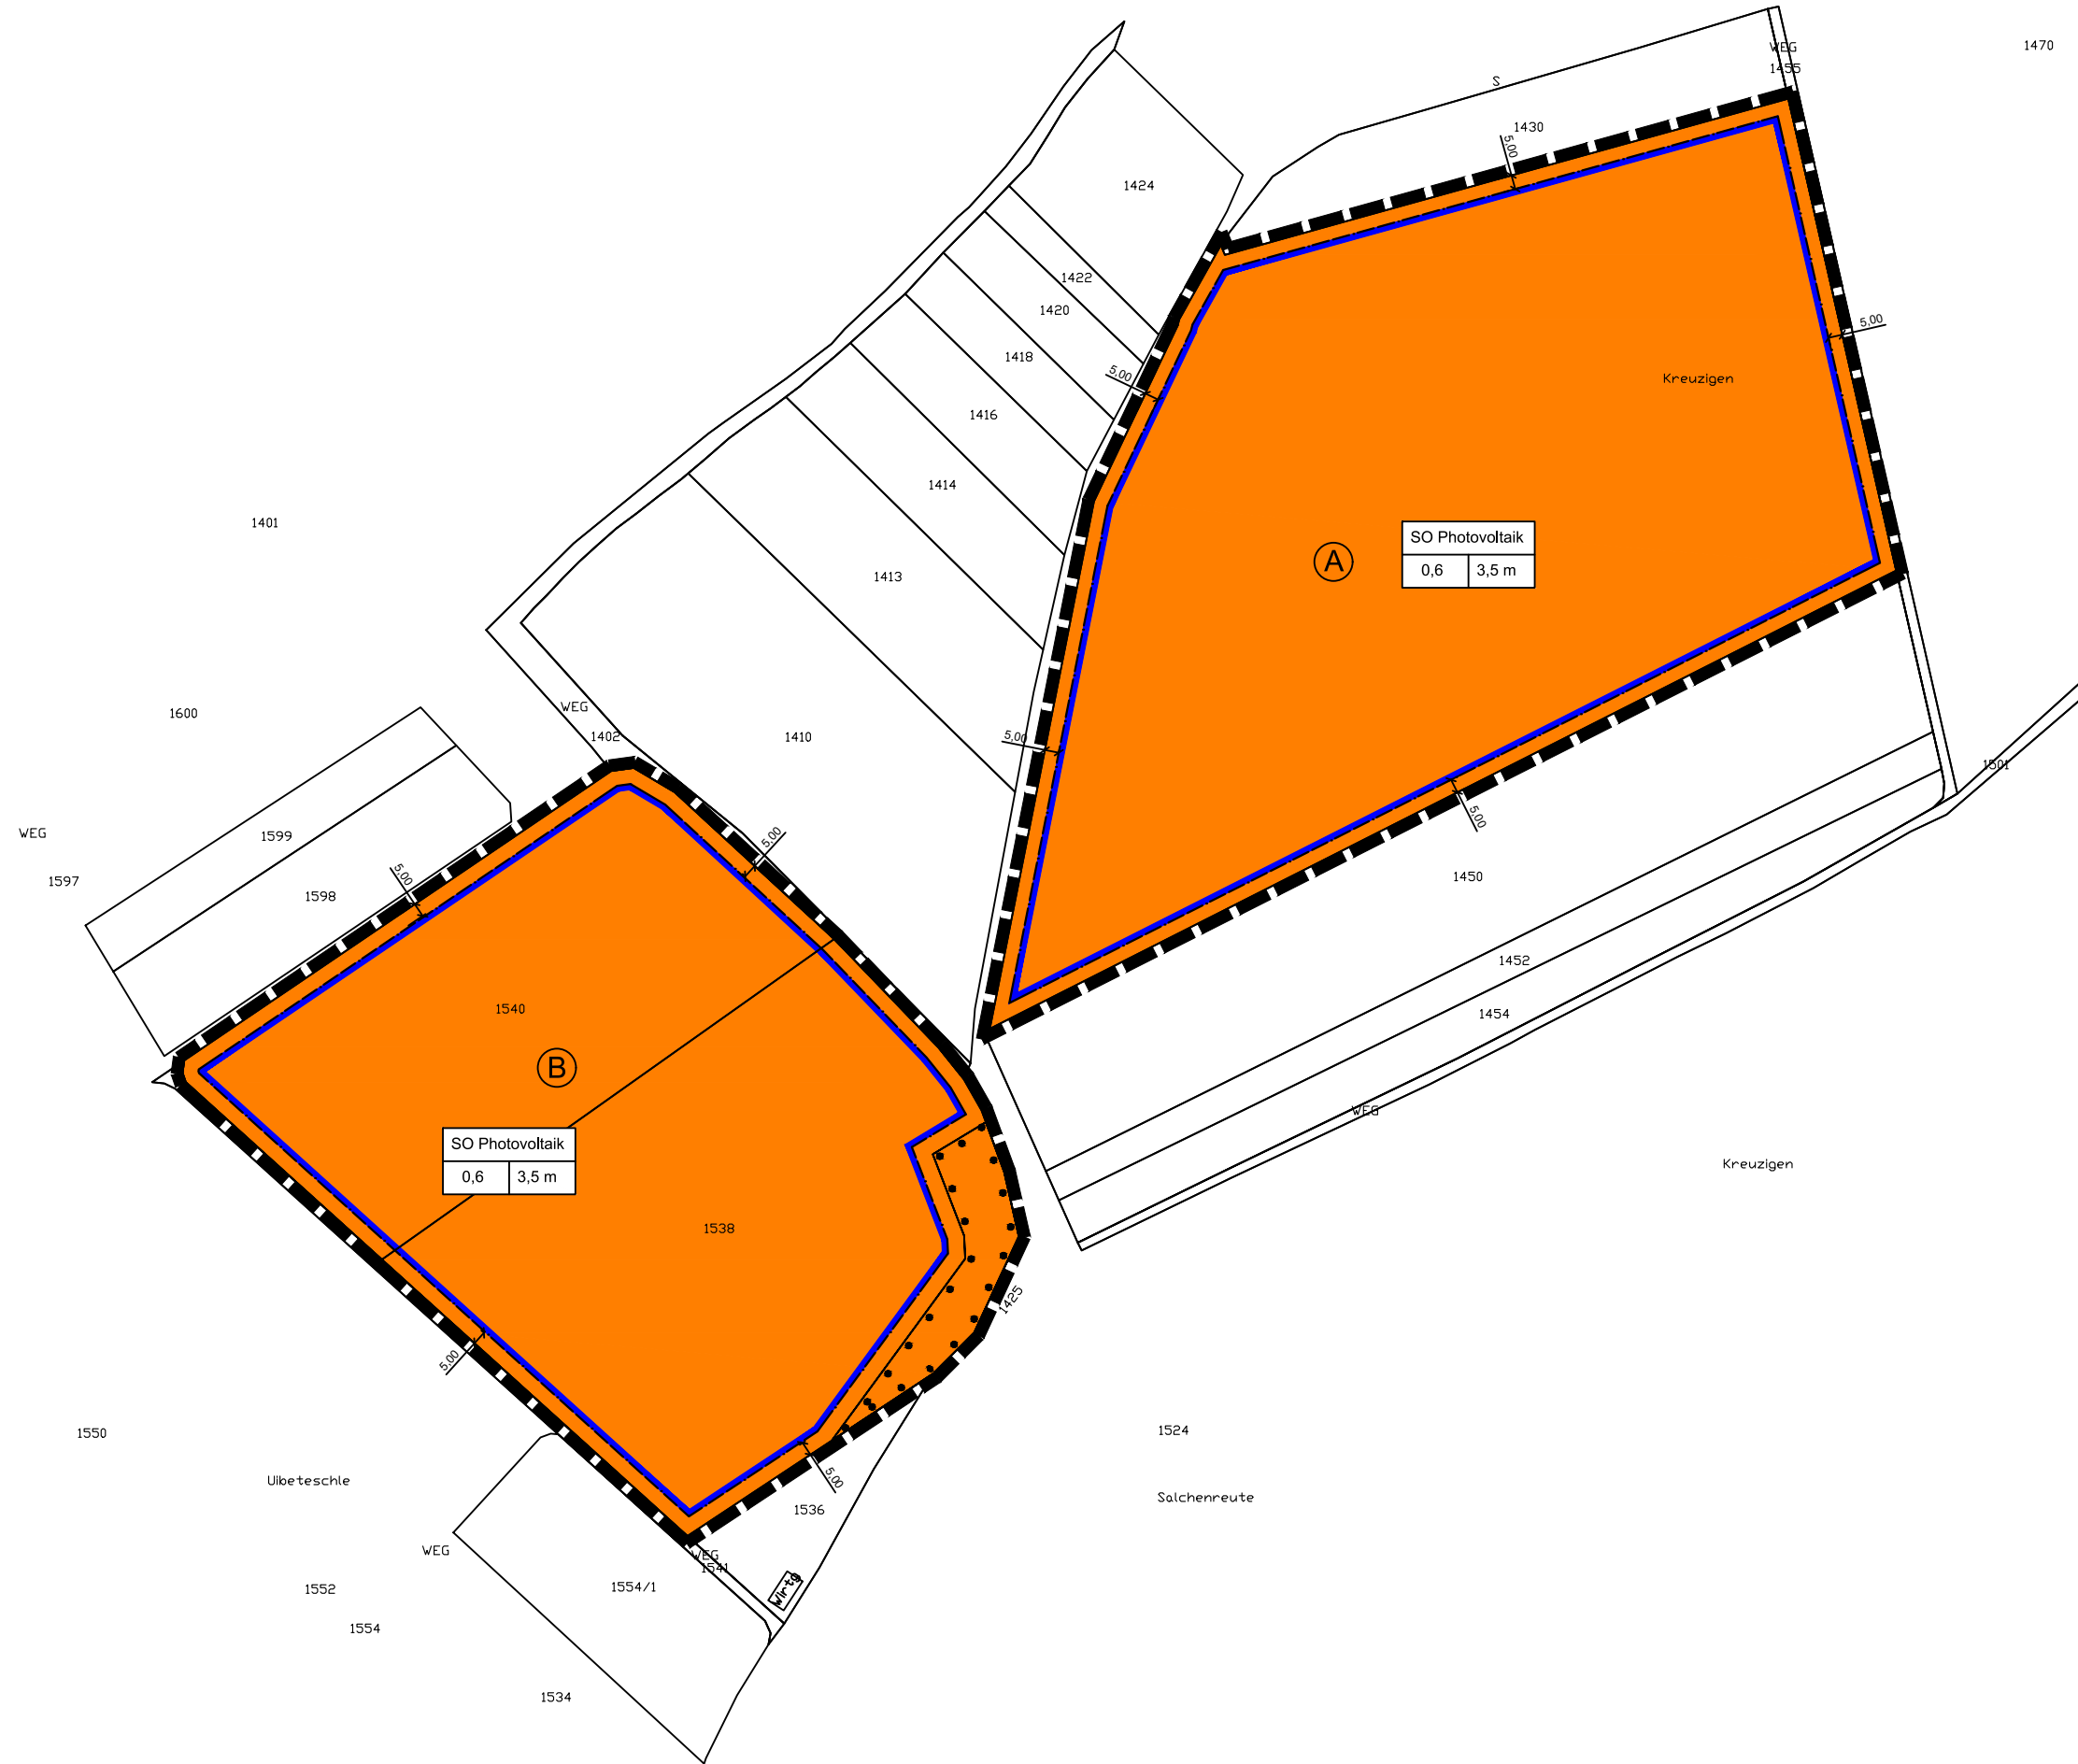

Solarpark Oggelshausen

Vorentwurf

EnBW Energie Baden-Württemberg AG, Stuttgart

Bearbeitet: mmü	Zeichnung: mes/rsc	Maßstab: 1:2.500 / A3	Blatt: 1	Datum: 21.04.2021
--------------------	-----------------------	--------------------------	-------------	----------------------